



### LEGENDE

- GEWAPEND BETON
- GEVELMETSSELWERK
- CELLENBETON
- KALKZANDSTEEN
- ZICHTMETSSELWERK IN BETONBLOKKEN
- ARCHITECTONISCH PREFAB BETON
- BLAUWESTEEN
- CHAPE
- ZACHTE ISOLATIE\_ROTZWOL
- HARDE ISOLATIE\_PIR/PIR
- AFLOOPRICHTING HEMELWATER
- AFVOER HEMELWATER
- AFVOER HUISHOUDELIJK AFVALWATER
- AFVOER FECALIEN AFVALWATER
- VERLUCHTING
- HASPEL 30m
- DRUKKNOP BRANDMELDING
- BRANDBLUSAPPARAAT
- DEUR RF 30 MIN.
- DEUR RF 60 MIN.
- DEUR ZELFSLUITEND

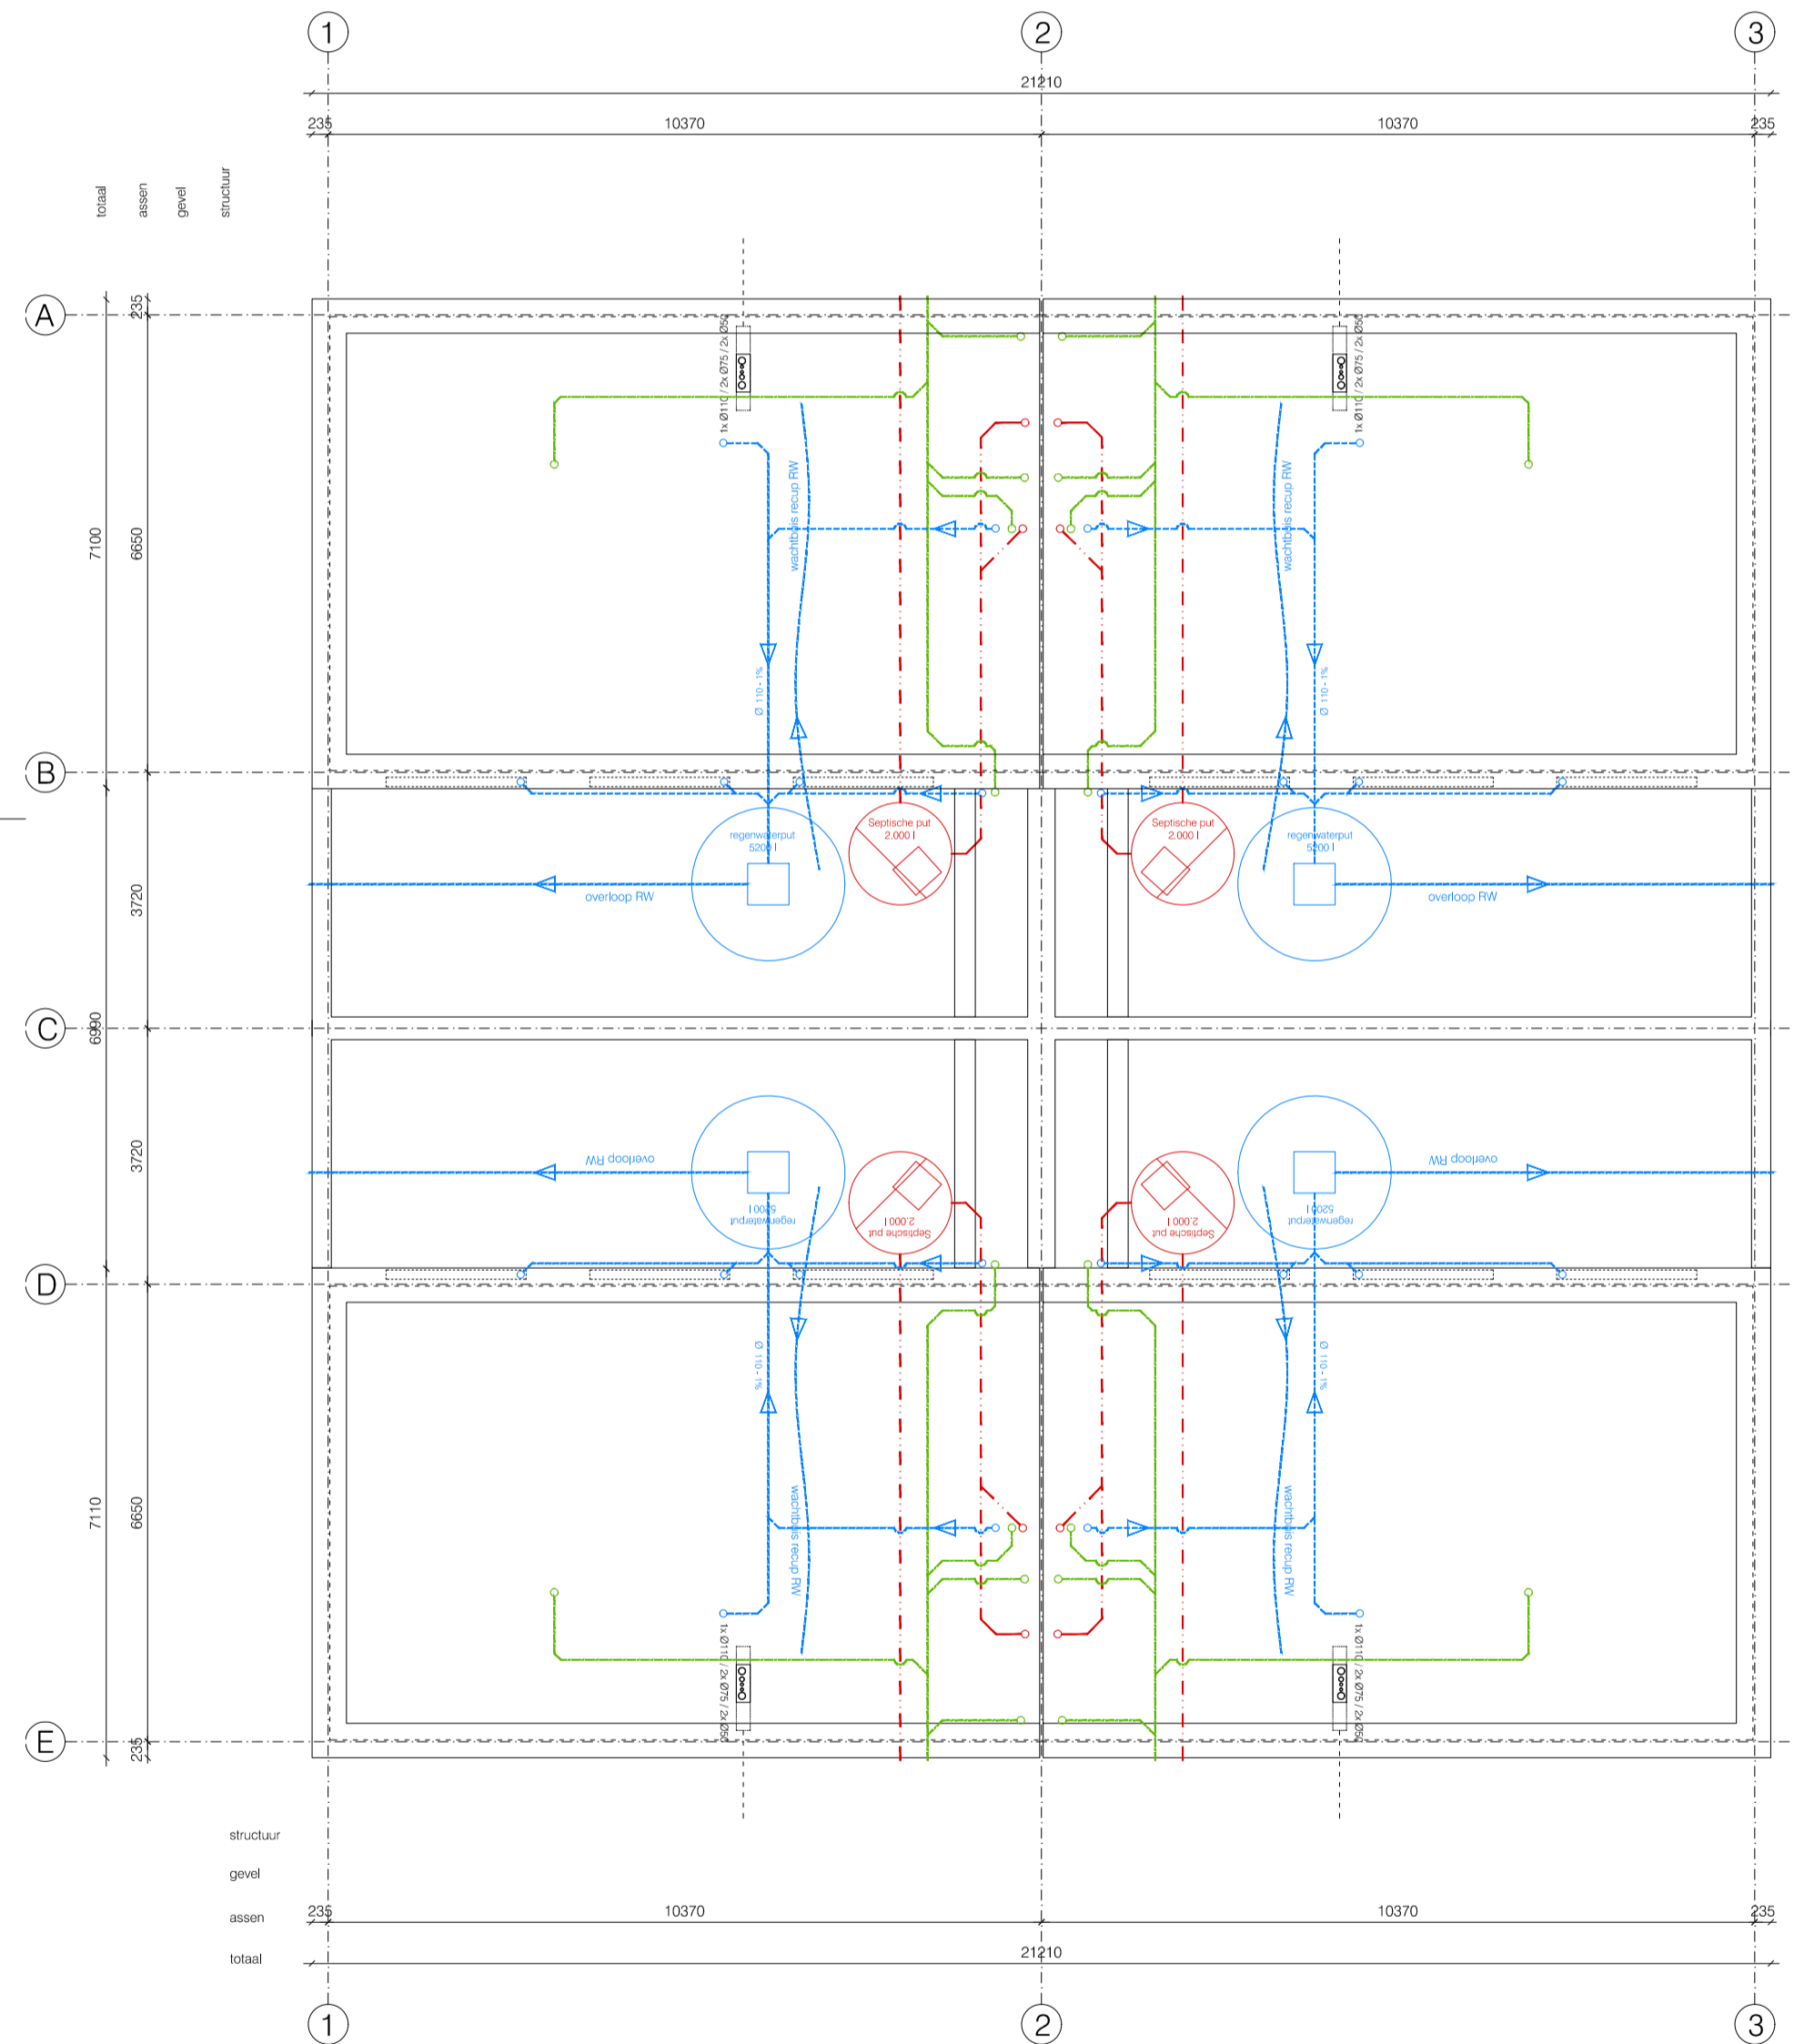

totaal  
 assen  
 gevel  
 structuur  
 structuur  
 assen  
 gevel  
 totaal

FUNDERING

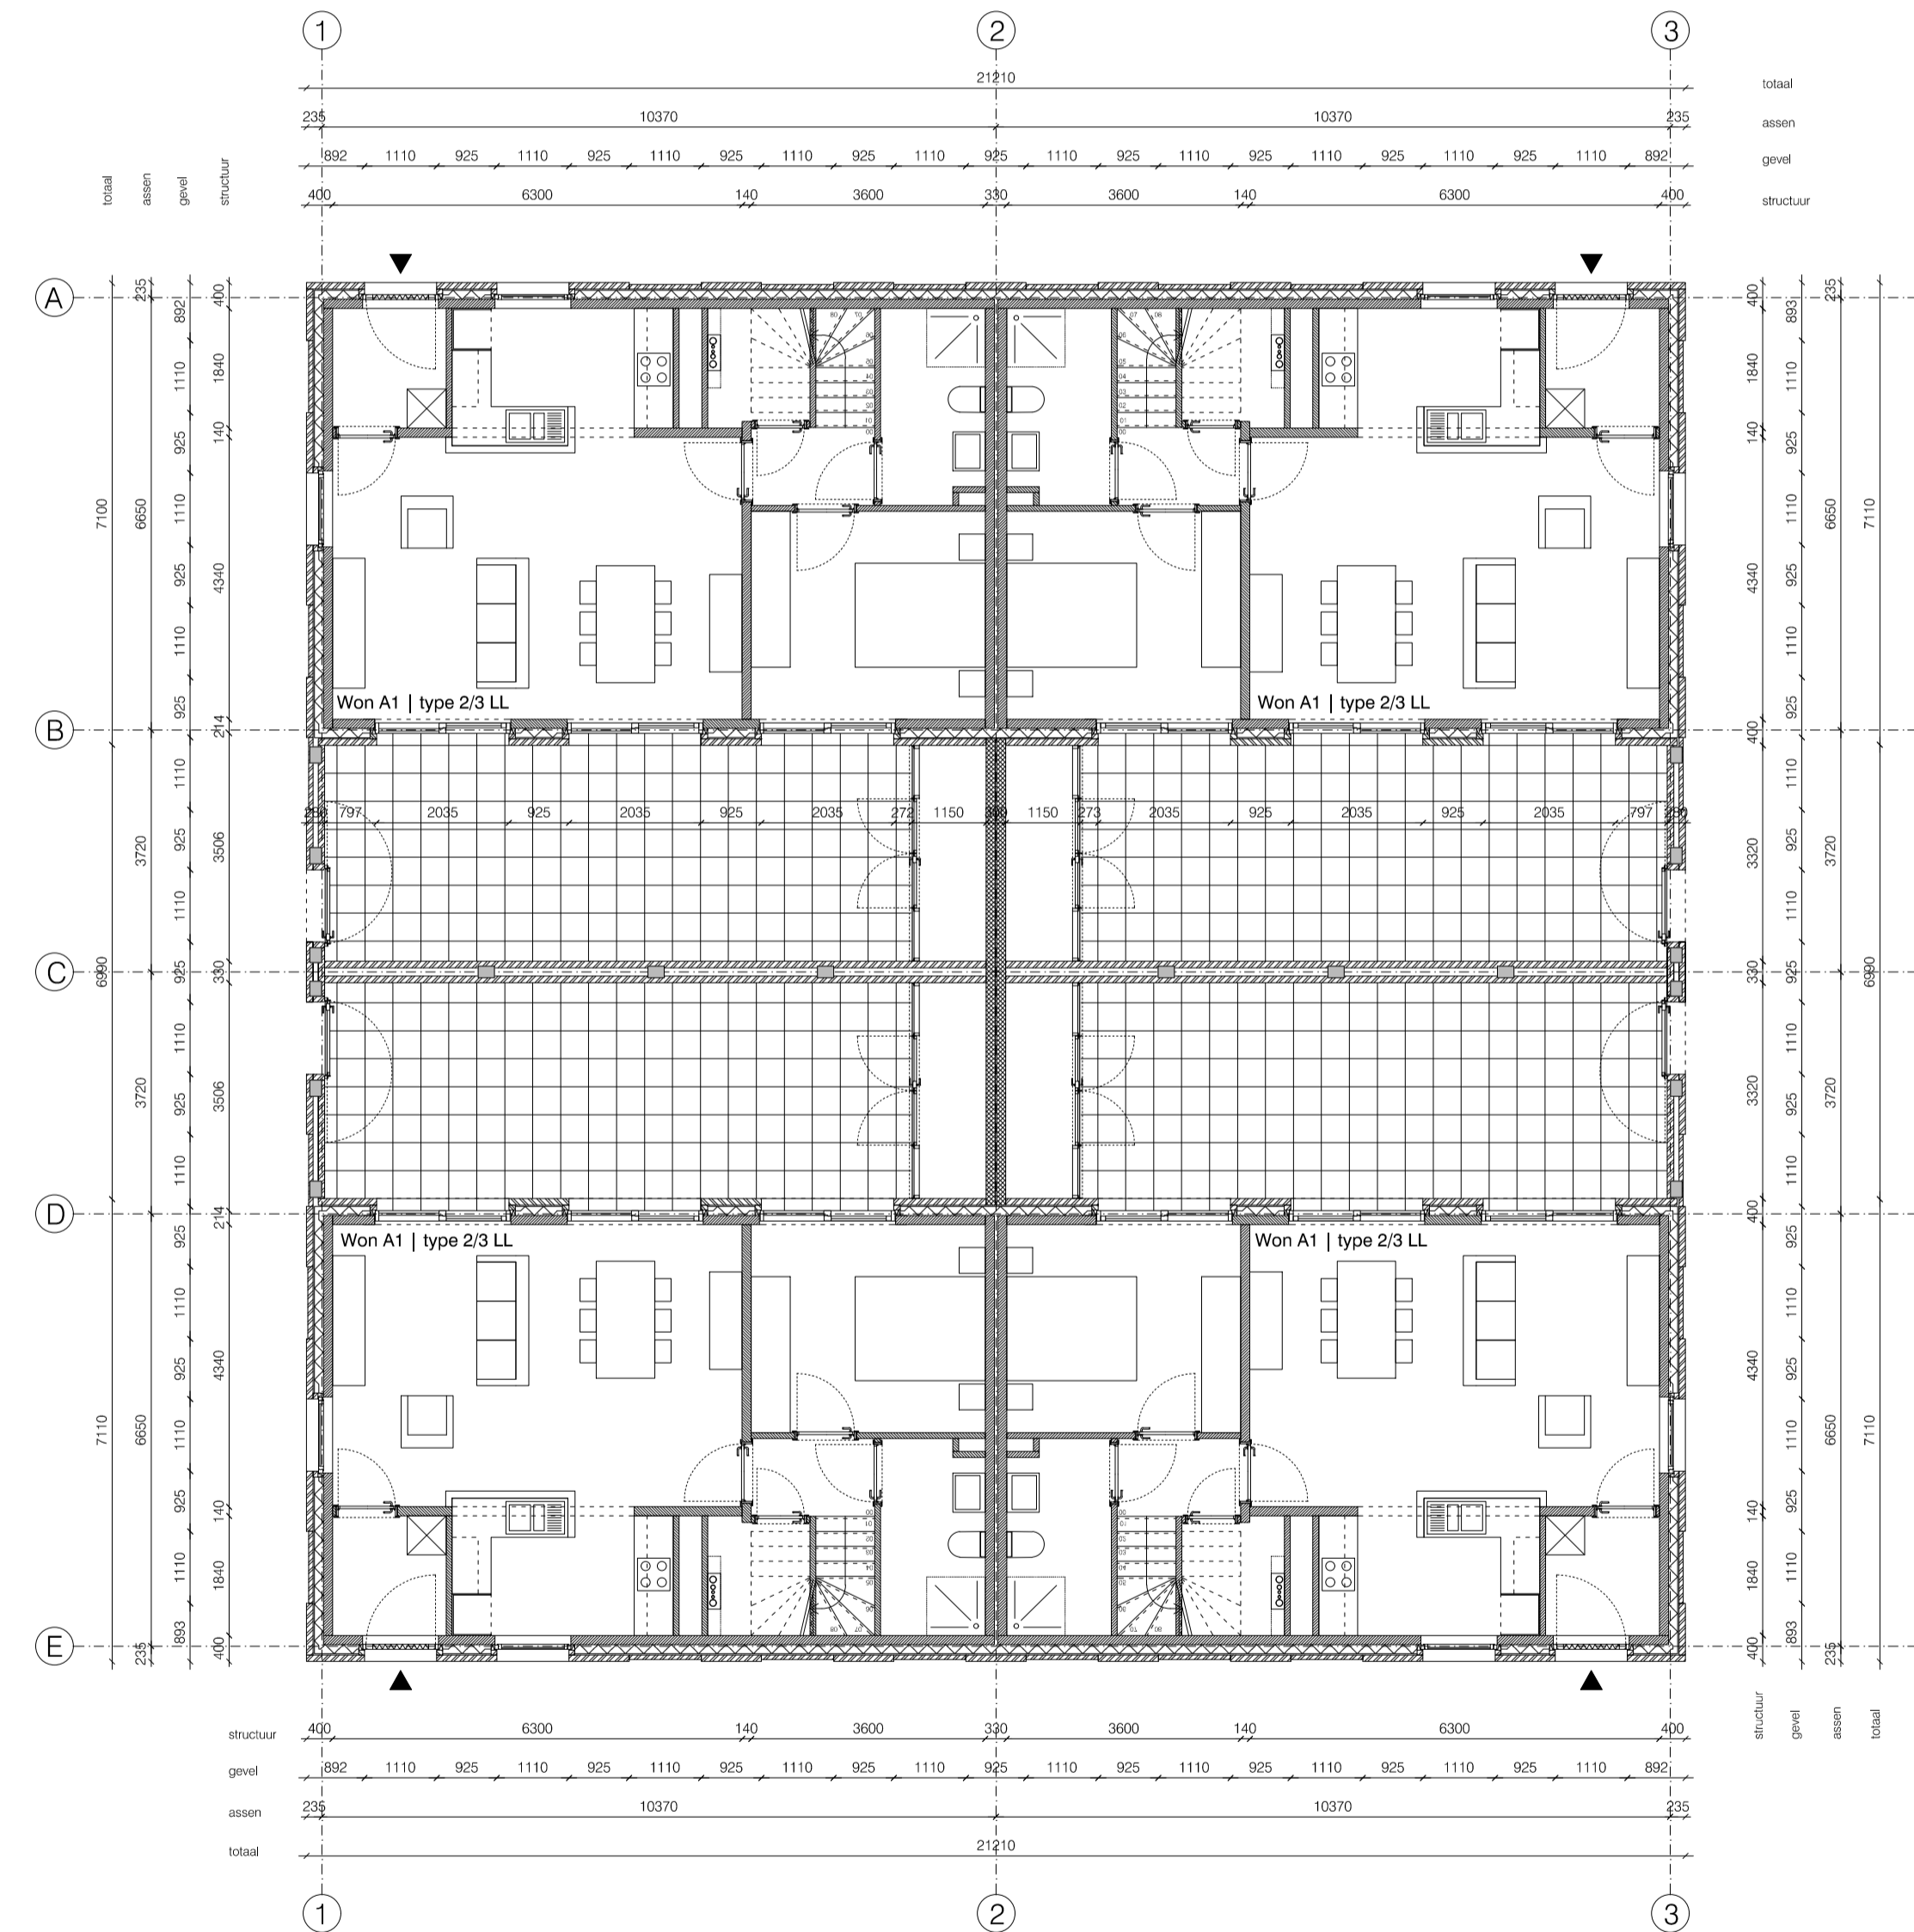

totaal  
 assen  
 gevel  
 structuur  
 structuur  
 assen  
 gevel  
 totaal

BEGANE GROND

### LEGENDE GEVELMATERIALEN

- 1 GEVELSTEEN: GEEL / OKERKLEURIGE HANDVORM (WLDVERBAND)
- 2 GEVELSTEEN: GEEL / OKERKLEURIGE HANDVORM (KOPPENVERBAND)
- 3 GEVELBEKLEIDING: ARCHITECTONISCH PREFAB BETON, WIT
- 4 GEVELBEKLEIDING: GEANODISEERD ALUMINIUM, BRONSKLEURIG
- 5 GEVELBEKLEIDING: STREKMETAAL
- 6 BORSTWERING: STALEN PROFIELEN, RAL KLEUR NOG TE BEPALEN, BEGLAASD
- 7 BUITENSCHRIJNWERK: DRAAI KIP RAAM, GEANODISEERD ALUMINIUM, BRONSKLEURIG
- 8 BUITENSCHRIJNWERK: SCHUIFDEUR, GEANODISEERD ALUMINIUM, BRONSKLEURIG
- 9 BUITENSCHRIJNWERK: INKOMDEUR, GEANODISEERD ALUMINIUM, BRONSKLEURIG
- 10 BUITENSCHRIJNWERK: INKOMDEUR, GEANODISEERD ALUMINIUM, BEGLAASD, BRONSKLEURIG
- 11 BUITENSCHRIJNWERK: DEUR, GEANODISEERD ALUMINIUM, BEGLAASD, BRONSKLEURIG
- 12 BUITENSCHRIJNWERK: DEUR, STREKMETAAL
- 13 BUITENSCHRIJNWERK: SECTIONALE POORT
- 14 DOPPEL: BLAUWE HARDSTEEN
- 15 SPUIWER: FVS

## AANBESTEDING

INDEX	DATUM	WIJZIGING		
A			Zagersweg, Noorweegse Kaai KOOLKERKE-BRUGGE	BOUWPLAATS
B			<b>VIVENDO</b>	OPDRACHTGEVER
C			Magdalenastraat 20/1 8200 Sint-Andries	
D			DHR. KOEN DE CRAEMER	
E				
F				
G				
H				
I			VAN BELLE & MEDINA ARCHITECTS BVBA	ARCHITECT
J			RAAPSTRAAT 4	
K			B - 2000 ANTWERPEN	
L			T +32 (0)3 234 02 87	
M			F +32 (0)3 225 07 38	
N			E k.vanbelle@vanbellemedina.com	
O			BVBA STUDIEBUREEL VANSTEEELANDT	STRUCTUUR
P			JAN VAN EYCKLAAN 2	
Q			B - 8820 TORHOUT	
R			T +32 (0)5 021 11 85	
S			F +32 (0)5 021 56 64	
T			E raymond.vansteelandt@vansteelandt.be	
U			STUDIOBUREAU P. VANDENBERGHE BVBA	INGENIEUR TECHNIEKEN
V			SCHOWINGSTRAAT 43 BUS 2	
W			B - 9032 WONDELGEM	
X			T +32 (0)9 233 58 53	
			F +32 (0)9 224 19 83	
			E valerie.mortier@svtb.be	

### Van Belle

project	49 WONINGEN, KOOLKERKE
dossiernr.	2006/0900/02
schaal	1/100
datum	09.03.2018
blad	A1 (840 mm x 594 mm)
getekend	VB&M
archief	D:\#VBM_PROJECTS\VB\M037_Koolkerke\037_03_DRAWINGS
plannaam	

### & Medina

037\_AB\_215-216 PATIOWONINGEN 2\_PLATTEGRONDEN

van deze tekening bezitten wij het auteursrecht. zij mag niet zonder onze voorafgaande uitdrukkelijke toestemming worden gebruikt, vermenigvuldigd of aan derden ter beschikking worden gesteld.