



INPLANTINGSPLAN : BESTAANDE TOESTAND 1/500

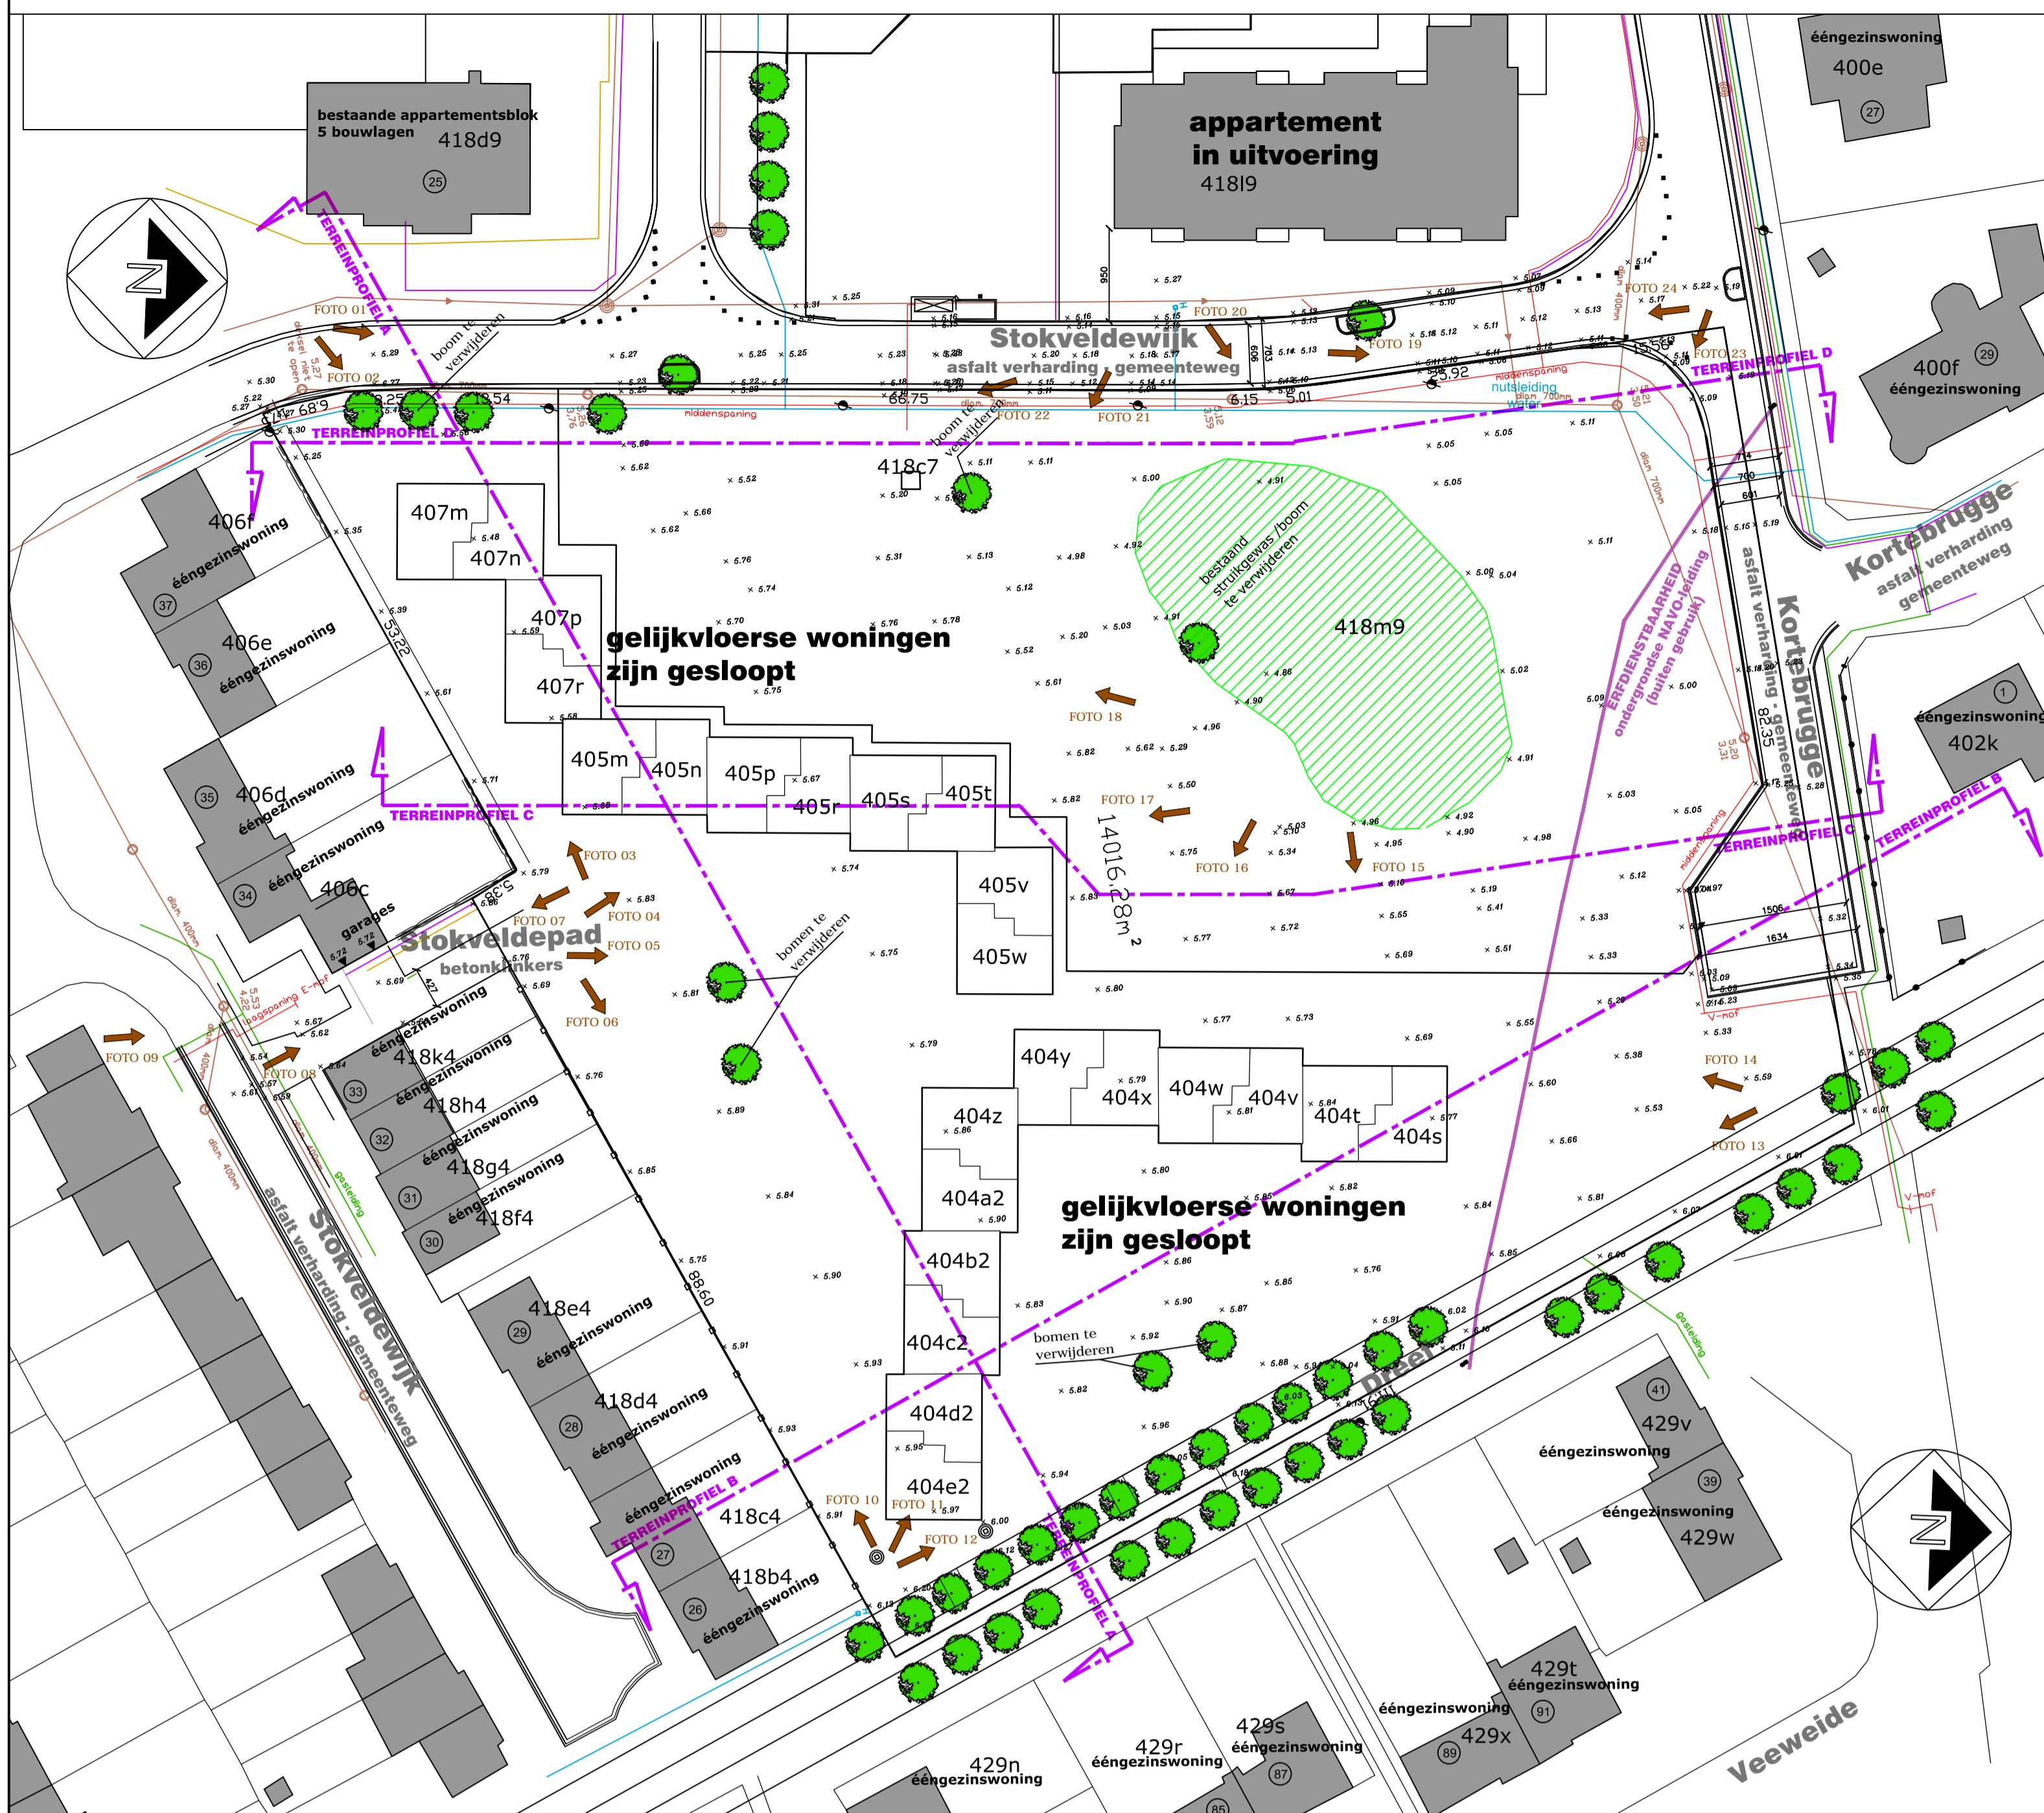



INPLANTINGSPLAN : ONTWERP 1/500




FASE WONINGEN & BOUWAANVRAAG

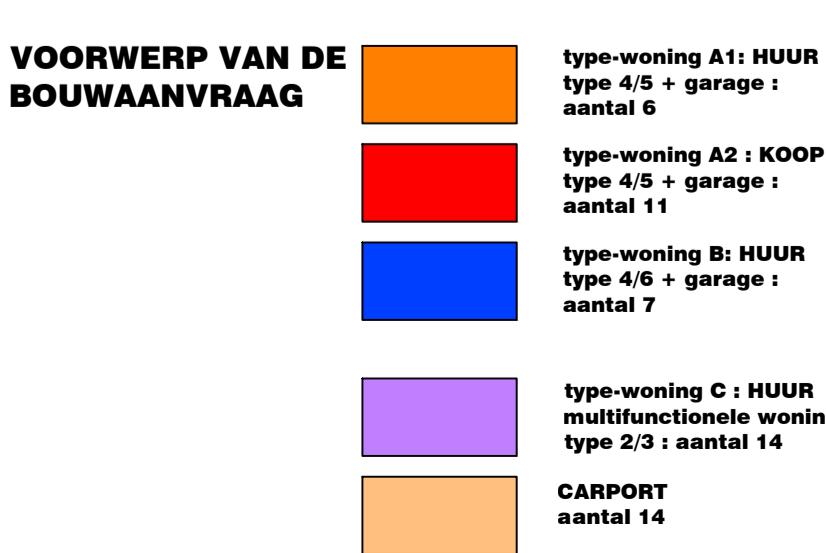


Behoort tot het afzonderlijk vergunningsdossier omgevingsaanleg 1: aanleg weg en infrastructuur

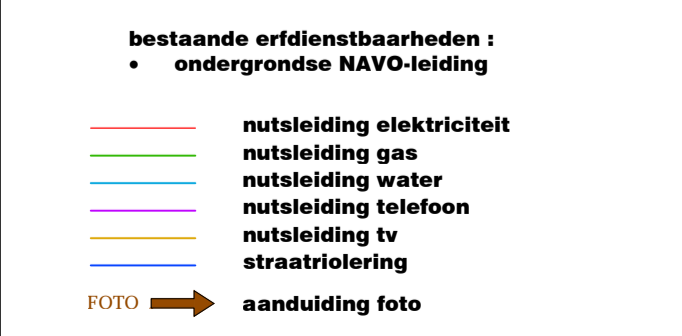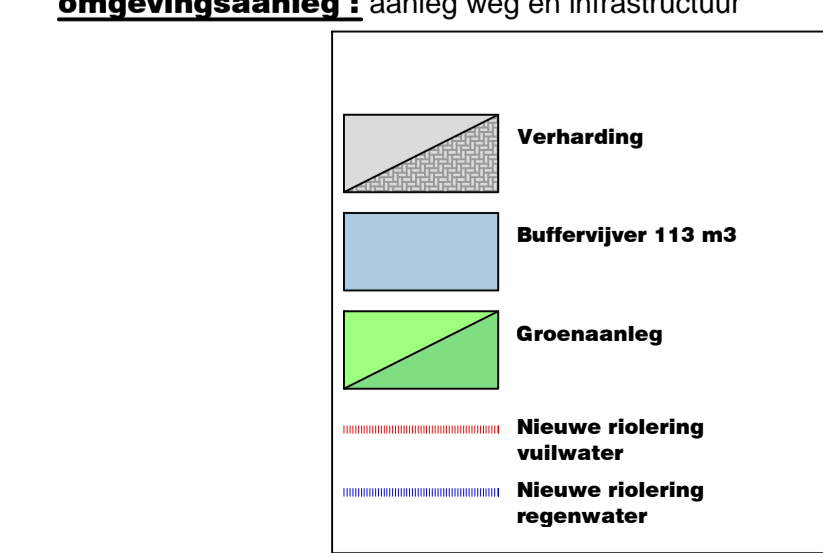


TERREINPROFIELEN : 1/500

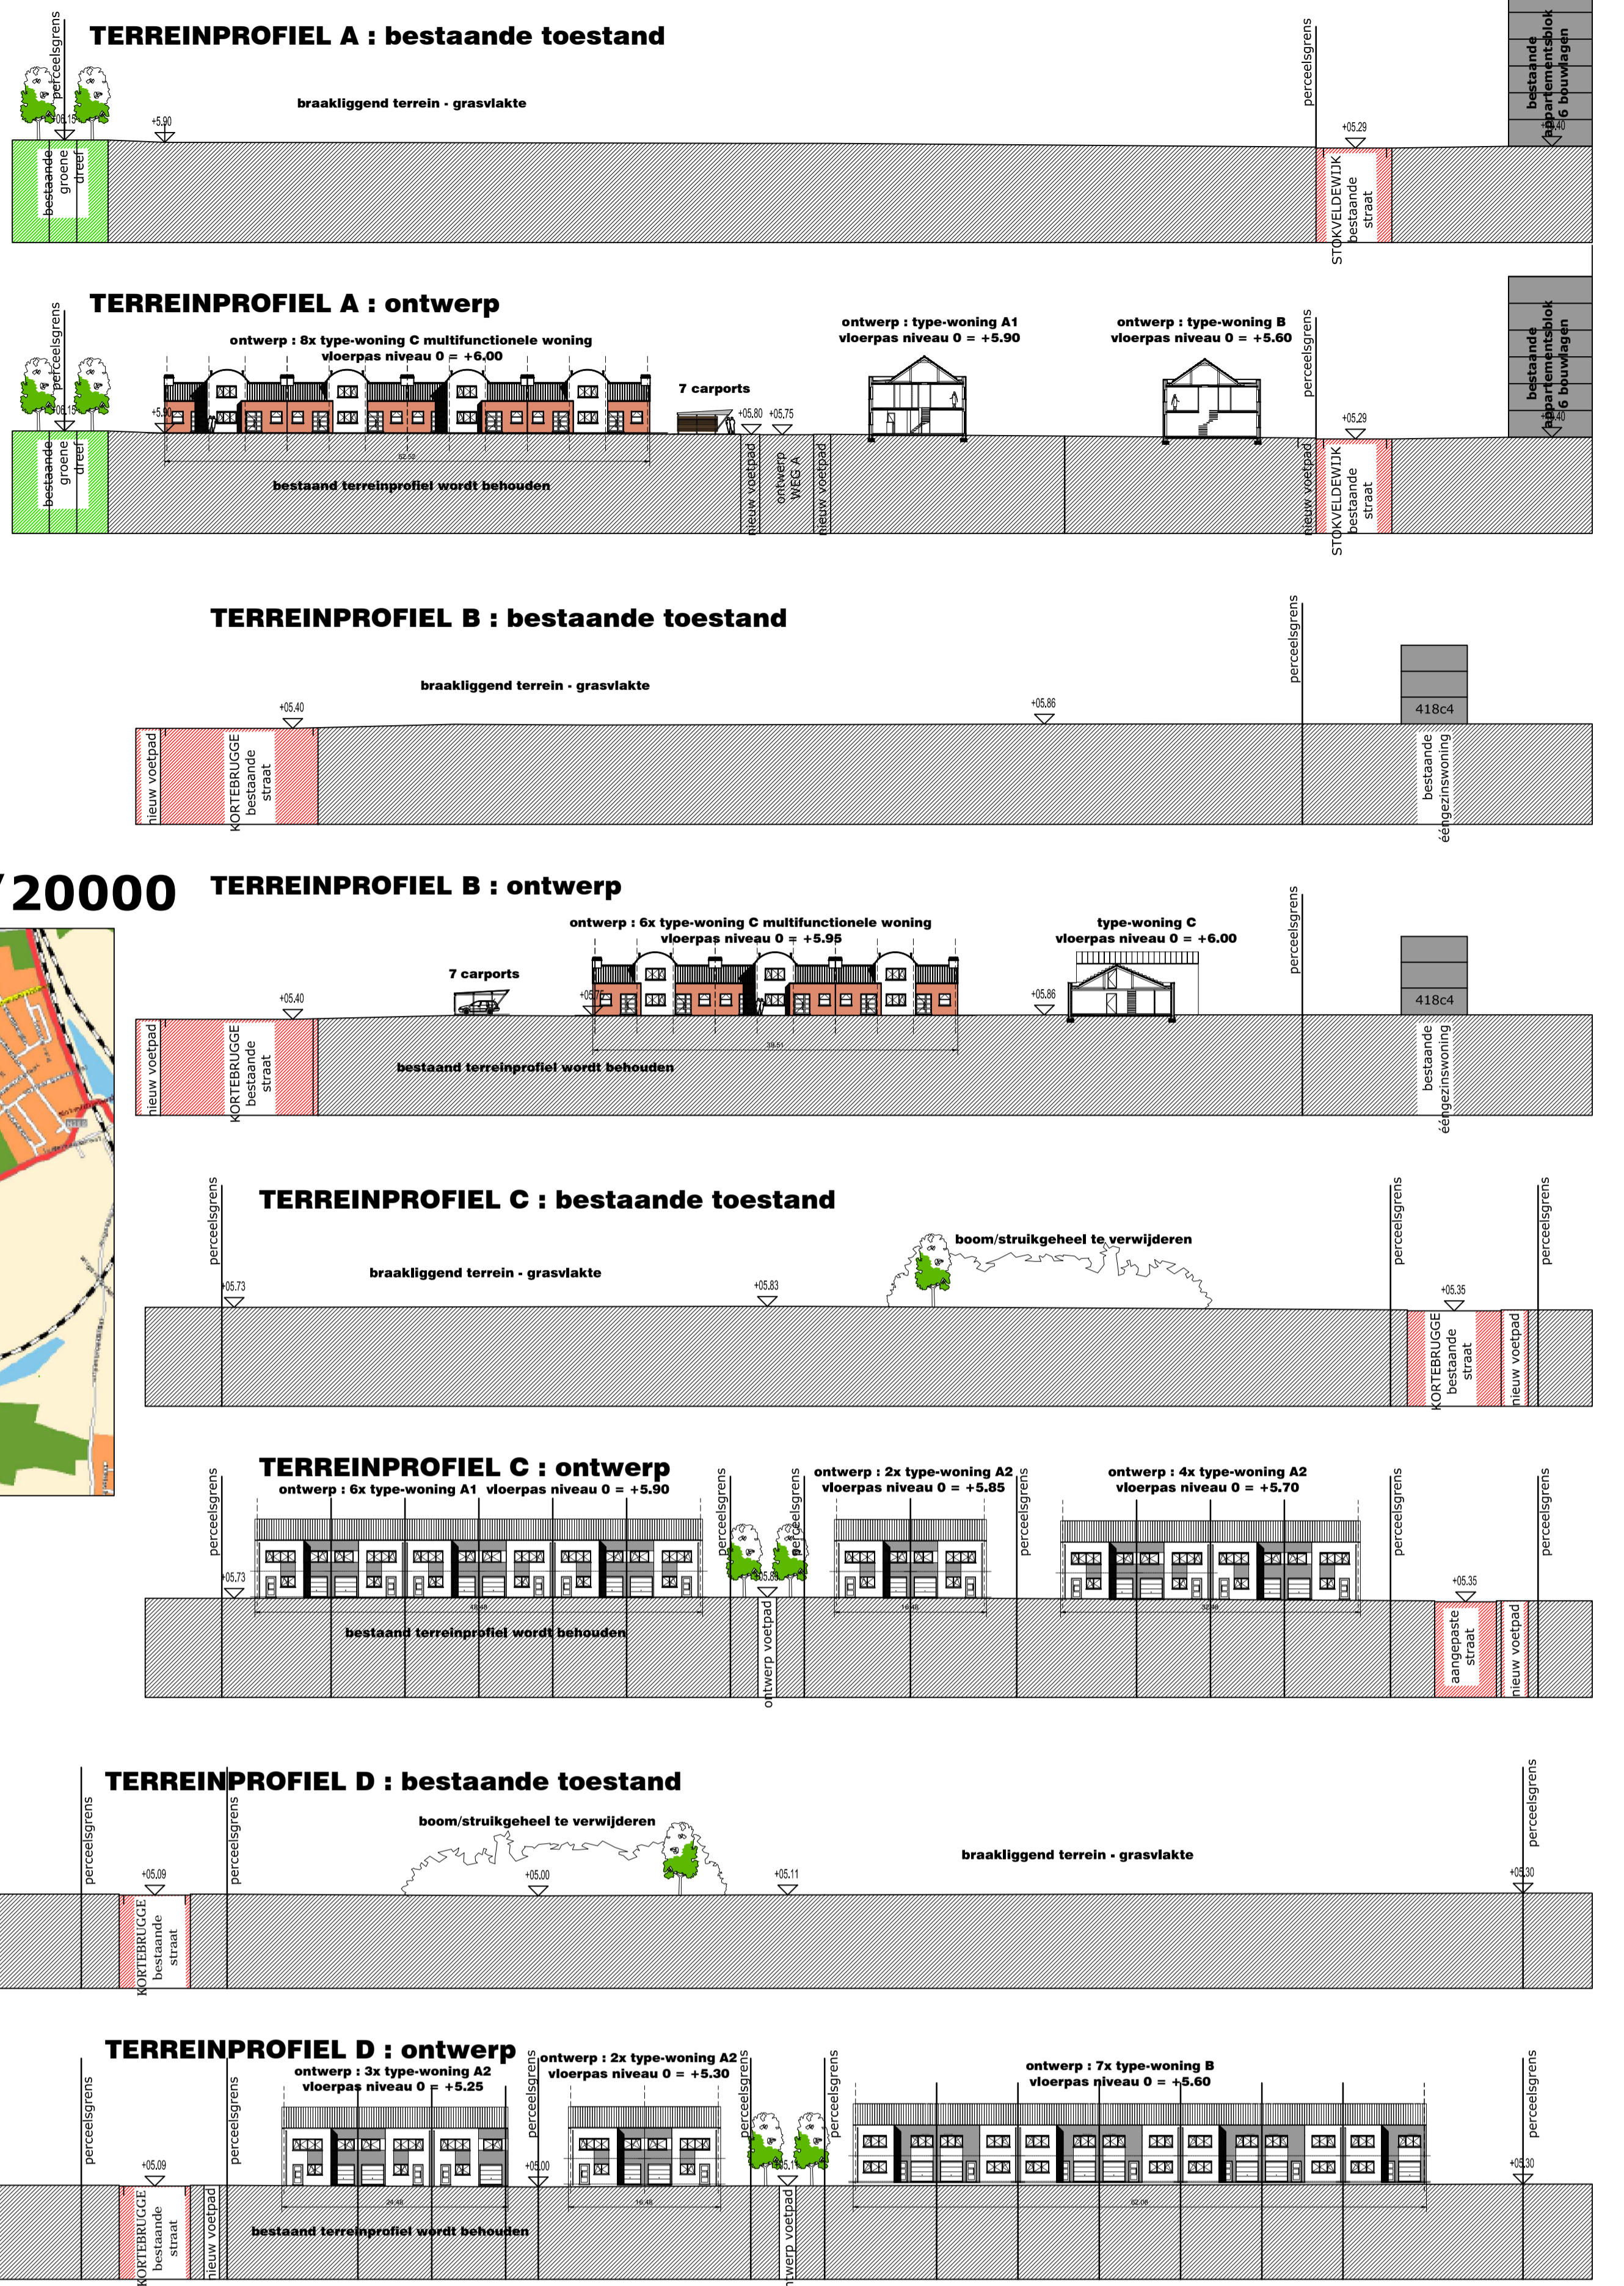

LIGGINGSPLAN 1/2000

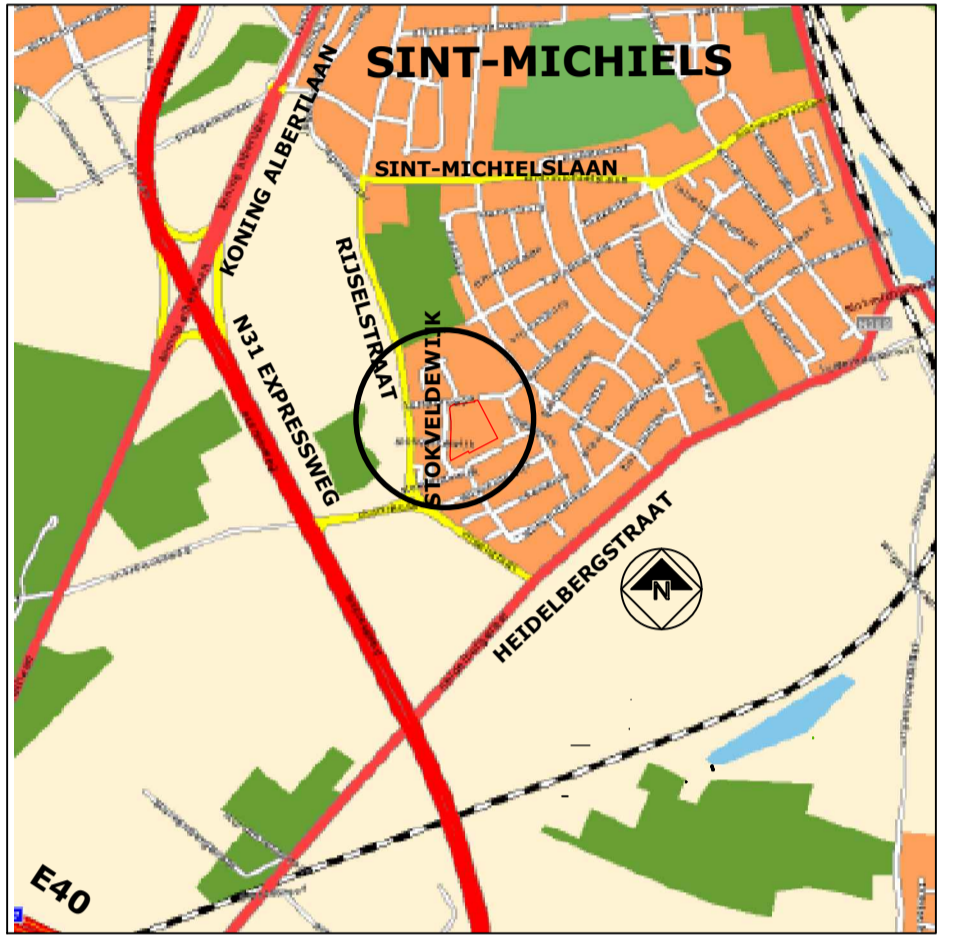

OMGEVINGSSPLAN : BESTAANDE TOESTAND 1/1000

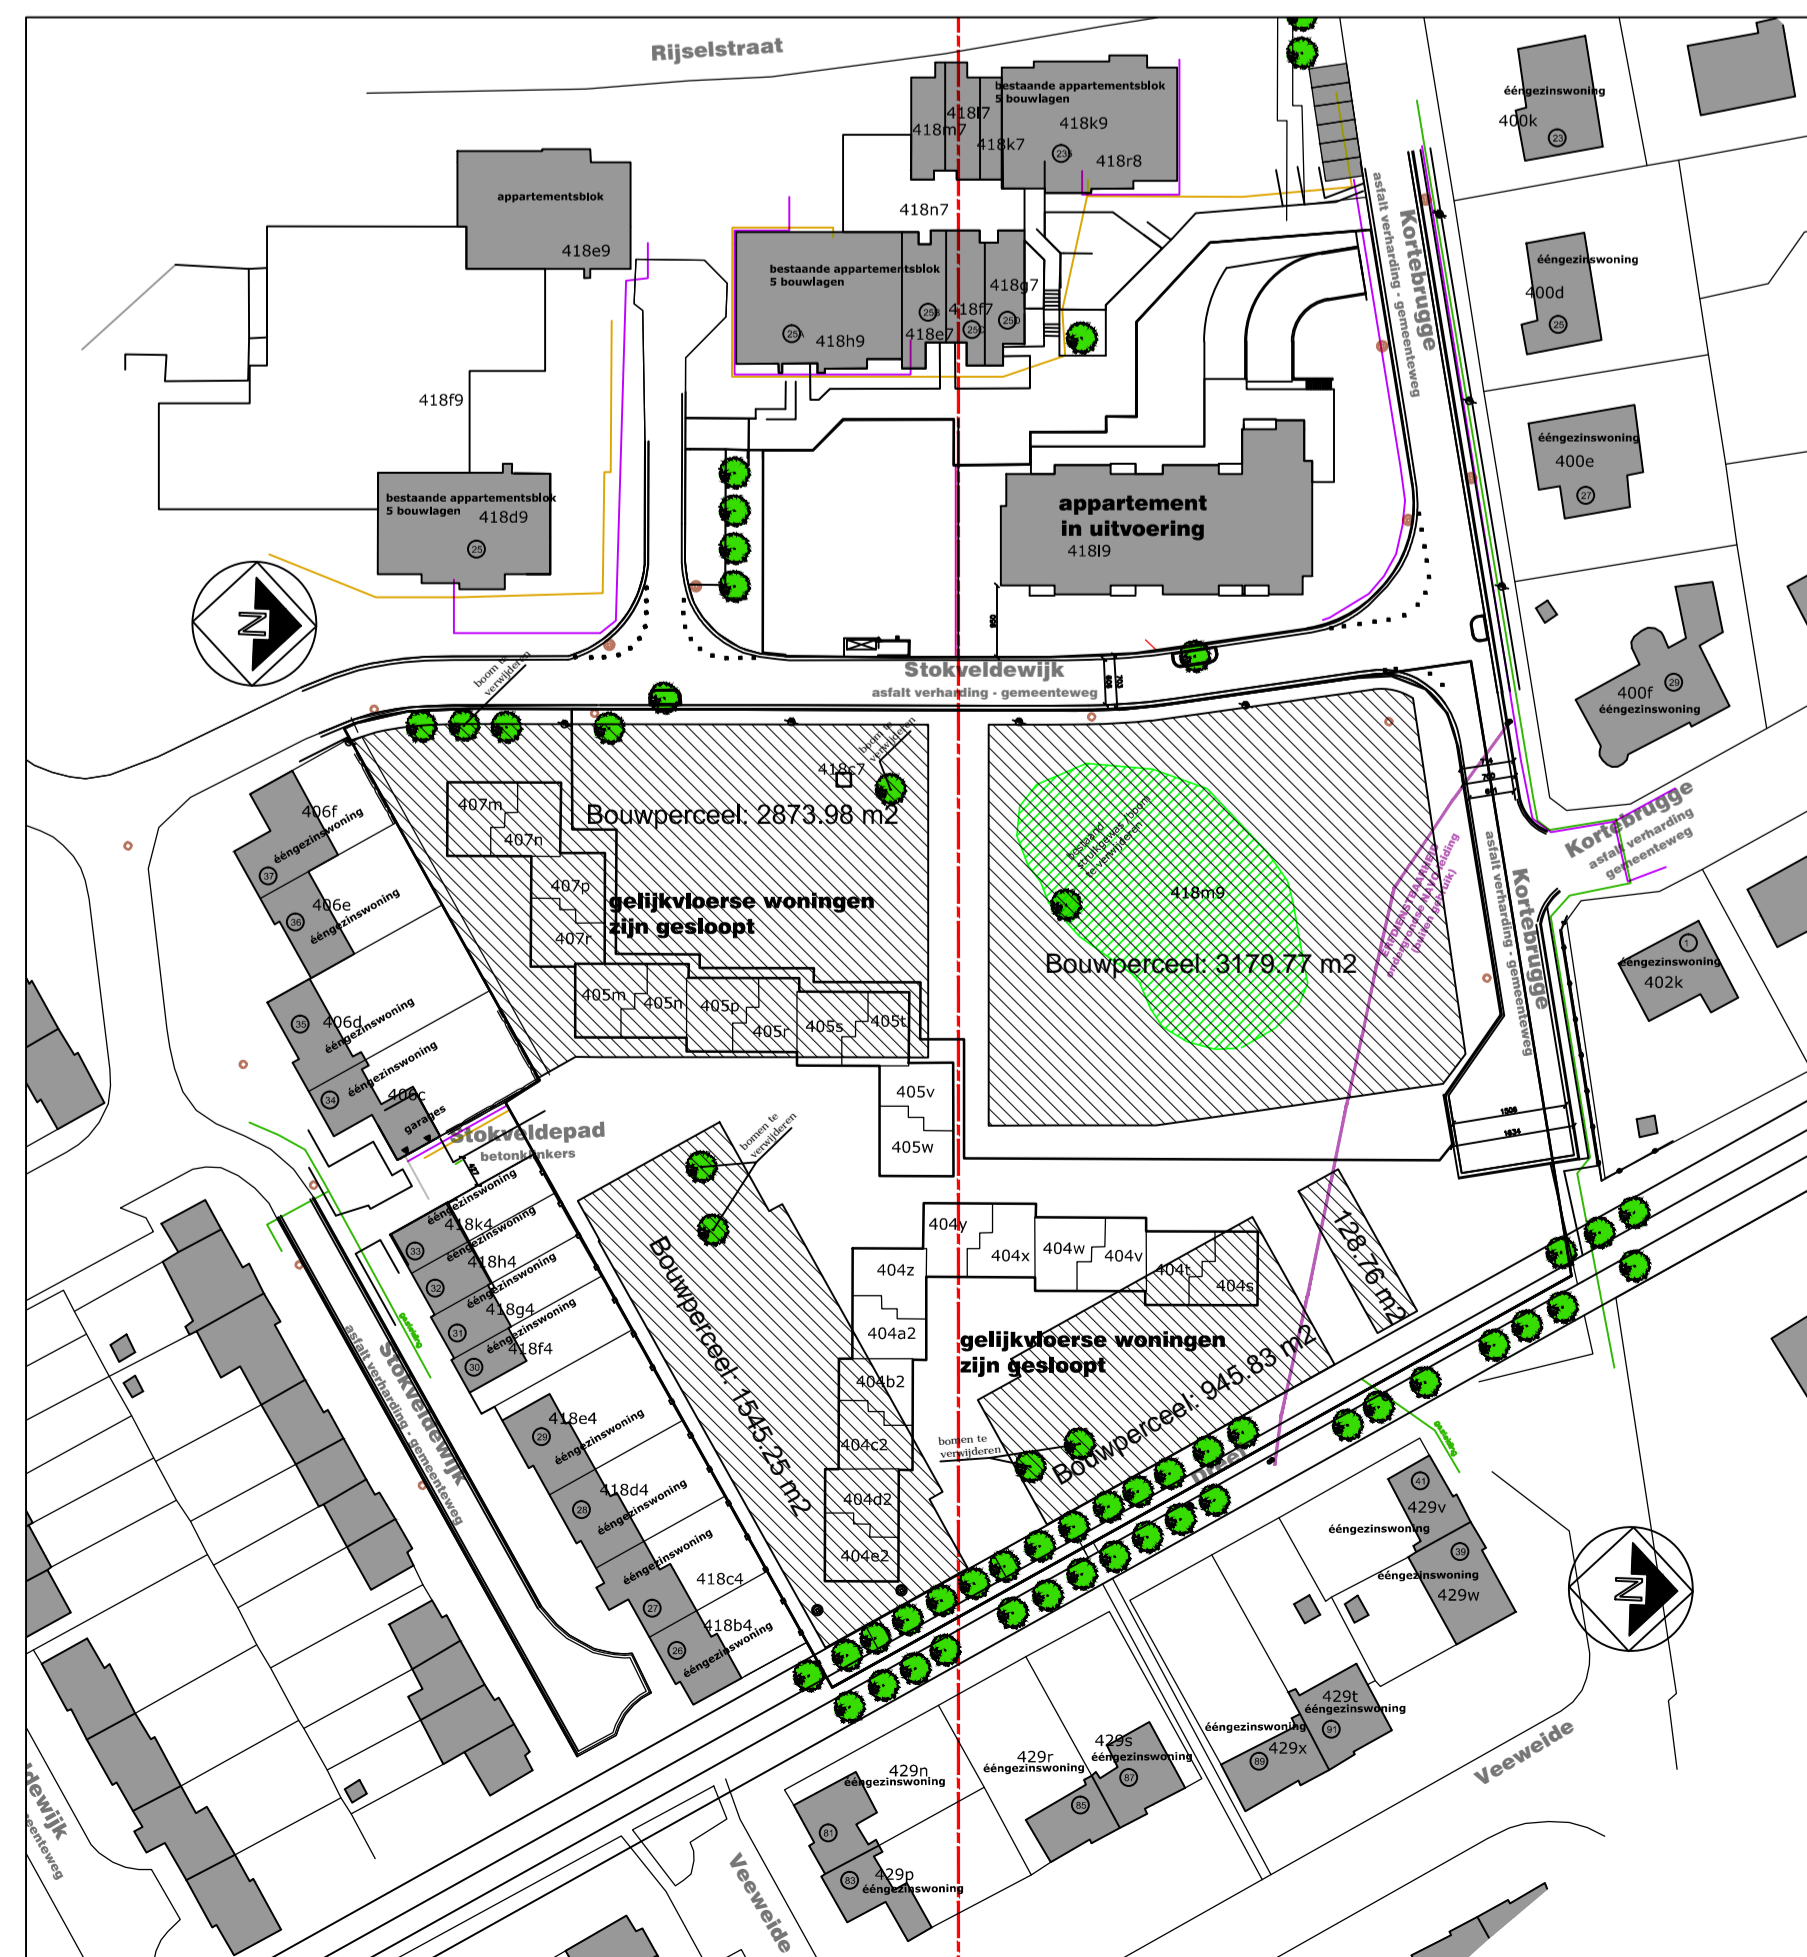

Stokveldepad	BOUWEN VAN 24 EENGEZINSWONINGEN, 14 MULTIFUNCTIONELE WONINGEN EN 14 AFZONDERLIJKE CARPORTS
provincie:	WEST-VLAANDEREN stad: 8200 BRUGGE
bouwplaats:	SINT-MICHIELS : Stokveldepad - Stokveldewijk - Kortebrugge
kadaster:	25 ^a afdeling, Sectie B, perceel 418 c7, 418 m9; 404 a2,b2,c2,d2,e2,s,t,v,w,x,y,z ; 405 m,n,p,r,s,t,v,w ; 407 m,n,p,r ; + deel van openbaar domein (over te dragen)
dossiernummer:	A06-005

Nr.	Datum	Wijziging

opdrachtgever	ontwerpbureau	overzichtstek.
C.V.B.A. VIVENDO Magdalenestraat 20 / 1 8200 Sint-Andries Tel: 050-44.61.10 Fax: 050-44.61.11	ARC bvba Multi-professionele Ingenieurs- en Architecten Vereniging Nooitsteenberg 290 - 1500 HALLE Tel: 027-384.884 e-mail : edf@arc-bvba.be	<ul style="list-style-type: none"> Liggingplan Omgevingsplan Inplantingsplan Terreinprofielen
Naam: Erik Deraymaeker Opgemaakt door: Nagekeken door:	Datum: 26-04-2018 Schaal: 1/500 - 1/1000 - 1/2000	Plannummer: A afd. fase nr. 1/5 rev. #
AANBESTEDING		